


Herfening	
Ontwerphoogte	
Horizontaal verloop	
Verticaal verloop	
Bestaande hoogte	

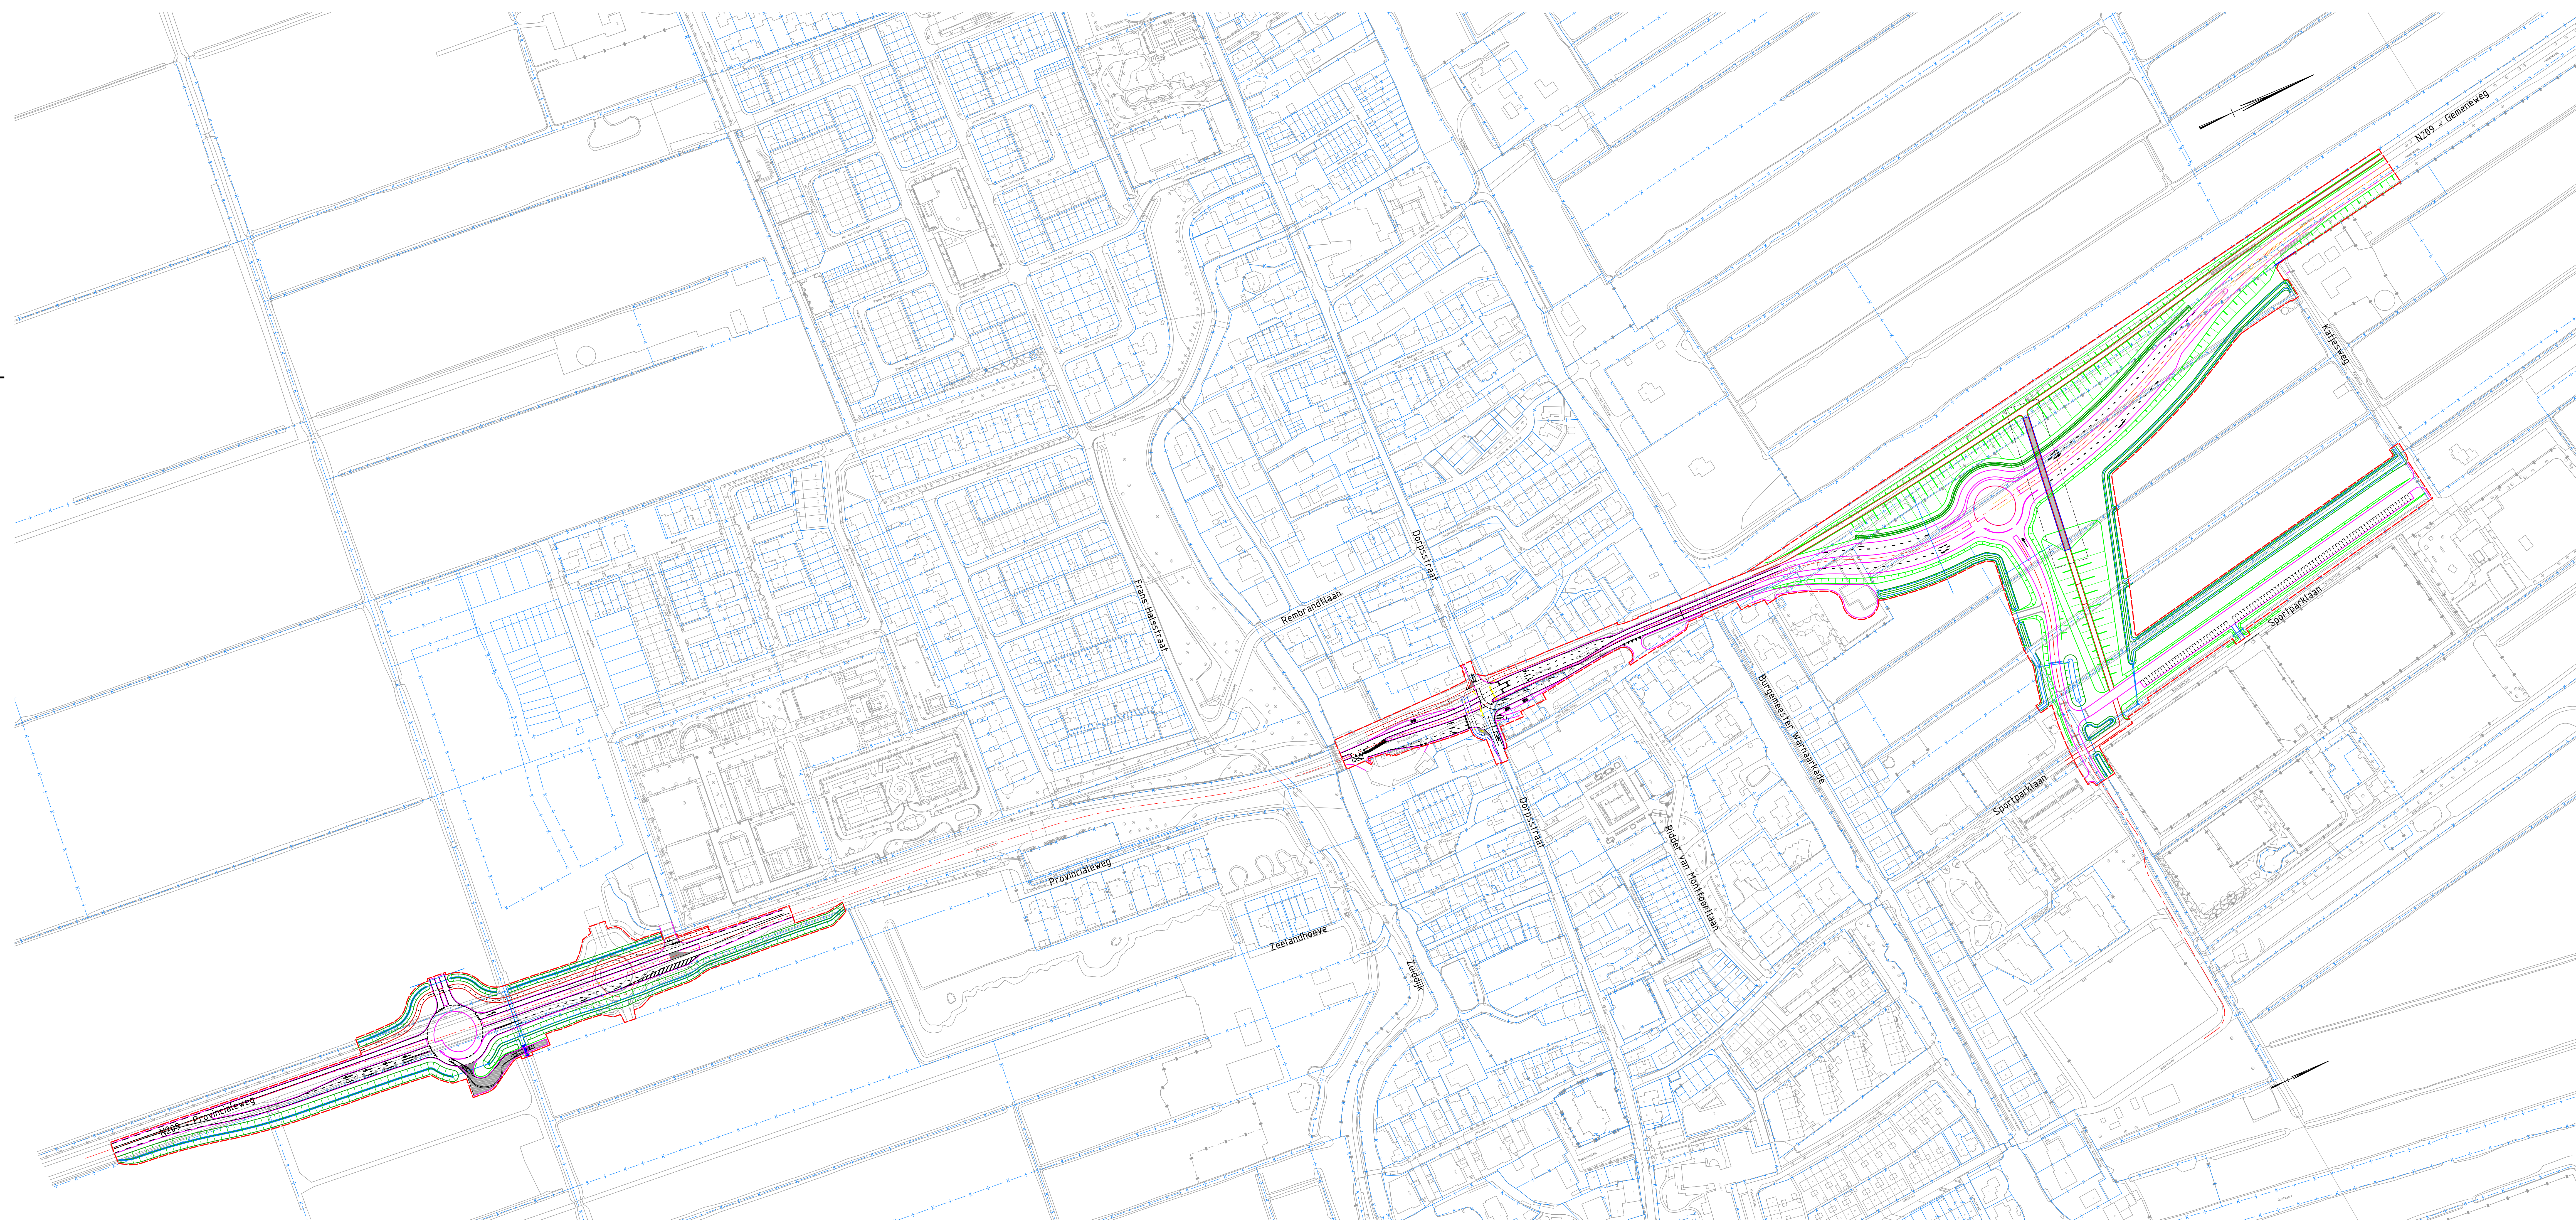

Legenda

- Bestaande situatie
Kadastrale grenzen
Systeegrens
Weg as
Kantverharding weg
Kantverharding fiet
Kantverharding voe
Kunstwerk
Duiker
Talud

Opmerkingen

- Maten in meters tenzij anders vermeld.
- Hoogtenaafvoering in meters t.o.v. N.A.P.
- Coördinaten in meters volgens RD-stelsel

Schaal 1:1500



Revisie	Datum	Omschrijving	Getekend	Gecontroleerd	Vrijgegeven
4.3	16-01-2023	Verlaging Noordelijke rotonde + Parallelweg Zuidelijke rotonde	NMA	EMT	PZE
3.0	13-01-2022	Wijzigingen systeemgrens Dorpsstraat - Oost	AVO	PZE	PZE
2.0	09-12-2021	Wijziging Dorpsstraat - systeemgrens + aansluiting perceel	AVO	NBA	PZE
1.0	26-11-2021	Definitief	AVO		PZE

Projectnummer	RM006163		Provincie Zuid-Holland			
Identificatiecode						
Versie	4.0					
Versiedatum	01-05-2023					
Documentatiecode	00016712					
Project	AD x 1478					
Schaal	1:5500					
Tekenaar	MMH	Voortloop ontwerp				
Project leider	PZE	Maatregelpakket N207 Zuid met noord-west afslag N209-Dorpsstraat				
Vrijgegeven	PZE	Voorkurs Variant VO				
Bestel nummer		N209	LWD	VO	SIT	1600

Divisie Ruimte, Mobiliteit en Infra
Afdeling RM-IN-LWD
Postbus 2855
3500 GW Utrecht